

Besluit van de burgemeester

Gelet op de wet betreffende de politie van het wegverkeer;
Gelet op het algemeen reglement op de politie van het wegverkeer en het gebruik van de openbare weg;
Gelet op het Ministerieel Besluit waarbij de minimumafmetingen en de bijzondere plaatsingsvoorwaarden van de verkeerstekens worden bepaald;
Gelet op het ministerieel rondschrijven betreffende de aanvullende reglementen en de plaatsing van de verkeerstekens;
Gelet op de Gemeentewet;
Gelet het Decreet Lokaal Bestuur;
Gelet op het ministerieel besluit van 7 mei 1999 betreffende de verkeersbelemmeringen en werken op de openbare weg;
Overwegende de aanvraag 2024_00291, ingediend door Atakan Turan EQUANS i.o.v. Wyre, tot het maken van een puntopening ter hoogte van Albert Biesmanslaan 2 (overzijde straat).
Gelet de Albert Biesmanslaan een gemeenteweg betreft;
Gelet er maatregelen nodig zijn tot een vlot en veilig verloop van de werken;

BESLUIT:

Art. 1: Onderstaande maatregelen zijn van kracht van 21 oktober 2024 om 09u00 tot en met 31 oktober 2024 om 19u00.

Art. 2: **Tijdens de periode 21 oktober 2024 tot en met 25 oktober 2024 mag er enkel gewerkt worden tussen 09u00 en 15u00.**

Art. 3: De werken zijn van categorie 3, geringe hinder. Er wordt enkel in het voetpad gewerkt. Er mag niet in asfalt worden gewerkt.

Art. 4: De werken situeren zich uitsluitend op het voetpad. Er mag geen oversteek zijn naar de rijbaan toe. Er mag niet in het asfalt worden gewerkt.

Art. 5: De voetgangers dienen geleid te worden via een corridor langsheen de werfzone.

Art. 6: Noch werfwagens, noch graafmachines mogen het verkeer hinderen.

Art. 7: De grondwerken, inclusief definitieve herstelling, dient te gebeuren tijdens de vergunde periode en dit volgens de voorwaarden van het standaardbestek 250 voor de wegenbouw, laatste versie.

Art. 8: Iedere werfzone wordt aan- en afgemeld door verkeersborden A31 en F47 met onderbord 'verantwoordelijke van de signalisatie' en diens telefoonnummer.

Art. 9: **Er mogen in het centrum geen werven van EQUANS tegelijkertijd worden uitgevoerd.**


Art. 10: De vereiste verkeersborden en signalisatie worden geplaatst door de zorgen en op de kosten van Atakan Turan EQUANS (0473820971). Plaatsing conform bijgevoegd signalisatieplan. De nodige borden verboden parkeren worden minstens 48u voor ingang van het verbod geplaatst.

Art. 11: De inbreuken op de beschikkingen van dit politiereglement zullen gestraft worden met politiestraffen.

Art. 12: De aanvrager brengt de omwonenden tijdig op de hoogte middels een bewonersbrief.

Art. 13: Afschriften van dit besluit zullen overgemaakt worden aan:
- De griffie van de Rechtbank van Eerste Aanleg te Brussel

- De griffie van de politierechtbank Halle-Vilvoorde
- De Bestendige Deputatie
- Politiezone Druivenstreek
- Hulpverleningszone Oost van Vlaams-Brabant (brandweerpost Overijse)
- Huisartsenkring HAHO
- Intercommunale Interrand
- De Lijn

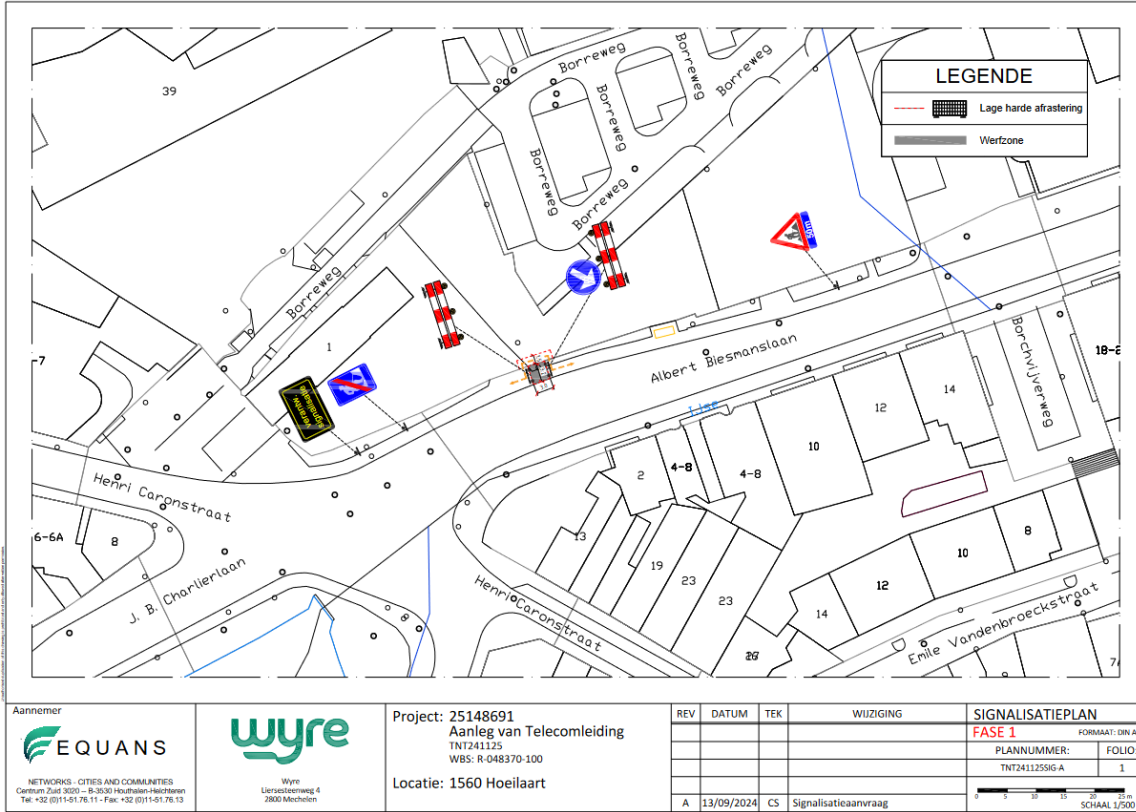

Aannemer
EQUANS
 NETWORKS - CITIES AND COMMUNITIES
 Centrum Zuid 2020 - 9-2030 Houthalen-Heistharen
 Tel: +32 (0)11-51.76.11 - Fax: +32 (0)11-51.76.13

wyre
 Wyre
 Liersesteenweg 4
 2800 Mechelen

Project: 25148691
 Aanleg van Telecomleiding
 TNT241125
 WBS: R-048370-100
 Locatie: 1560 Hoeilaart

REV	DATUM	TEK	WIJZIGING
A	13/09/2024	CS	Signalisatieaanvraag

SIGNALISATIEPLAN	
FASE 1	FORMAAT: DIN A3
PLANNUMMER: TNT241125SG-A	FOLIO: 1
 25 m SCHAAL 1:500	