

Besluit van de burgemeester


Gelet op de wet betreffende de politie van het wegverkeer;
Gelet op het algemeen reglement op de politie van het wegverkeer en het gebruik van de openbare weg;
Gelet op het Ministerieel Besluit waarbij de minimumafmetingen en de bijzondere plaatsingsvoorwaarden van de verkeerstekens worden bepaald;
Gelet op het ministerieel rondschrijven betreffende de aanvullende reglementen en de plaatsing van de verkeerstekens;
Gelet op de Gemeentewet;
Gelet het decreet lokaal bestuur;
Gelet op het ministerieel besluit van 7 mei 1999 betreffende de verkeersbelemmeringen en werken op de openbare weg;
Overwegende de aanvraag 2026_00227, ingediend door UNIT-T voor werken aan de nutsleiding (14m) ter hoogte van **Hazendreef 37**;
Gelet de **Hazendreef** een gemeenteweg betreft;
Gelet er maatregelen nodig zijn tot een vlot en veilig verloop van het verkeer;




BESLUIT:

- Art. 1:** Tussen **02/07/2026 en 04/07/2026**, van 07u00 tot 17u00 gelden onderstaande verkeersmaatregelen.
- Art. 2:** Door de werken geldt er een parkeerverbod langs de **Hazendreef** en dit ter hoogte van huisnummer **37**.
- Art. 3:** De werken zijn van categorie 3, weinig hinder. Er wordt enkel in het voetpad en de berm gewerkt. Er wordt gezorgd voor een veilige doorgang voor voetgangers aan de werf. Indien dit niet mogelijk is volgens de plaatsgesteldheid, worden de voetgangers geleid naar de overkant met de borden "Voetgangers oversteken" ter hoogte van de werkzone.
- Art. 4:** De werken situeren zich uitsluitend op het voetpad. Er mag geen oversteek zijn naar de rijbaan toe. Er mag niet in het asfalt worden gewerkt.
- Art. 5:** Noch werfwagens, noch graafmachines mogen het verkeer hinderen. Er dient te allen tijde een doorgang te zijn van minimum 3 meter breed voor alle verkeer.
- Art. 6:** De grondwerken, inclusief definitieve herstelling, dient te gebeuren tijdens de vergunde periode en dit volgens de voorwaarden van het standaardbestek 250 voor de wegenbouw, laatste versie.
- Art. 7:** Iedere werfzone wordt aan- en afgemeld door verkeersborden A31 en F47 met onderbord 'verantwoordelijke van de signalisatie' en diens telefoonnummer.
- Art. 8:** De vereiste verkeersborden en signalisatie worden geplaatst door de zorgen en op de kosten van UNIT-T (015 68 77 77, 0484 75 43 68, karel.verschueren@unit-t.eu). Plaatsing conform bijgevoegde signalisatieplannen. De nodige borden verboden parkeren worden minstens 48u voor ingang van het verbod geplaatst.
- Art. 9:** De inbreuken op de beschikkingen van dit politiereglement zullen gestraft worden met politiestrafpen.
- Art. 10:** De aanvrager brengt de omwonenden tijdig op de hoogte middels een bewonersbrief.
- Art. 11:** Afschriften van dit besluit zullen overgemaakt worden aan:
- de griffie van de Rechtbank van Eerste Aanleg te Brussel

- de griffie van de politierechtbank Halle-Vilvoorde
- de Bestendige Deputatie
- Politiezone Druivenstreek
- Hulpverleningszone Oost van Vlaams-Brabant (brandweerpost Overijse)
- Huisartsenkring HAHO
- Intercommunale Interrand
- Bpost

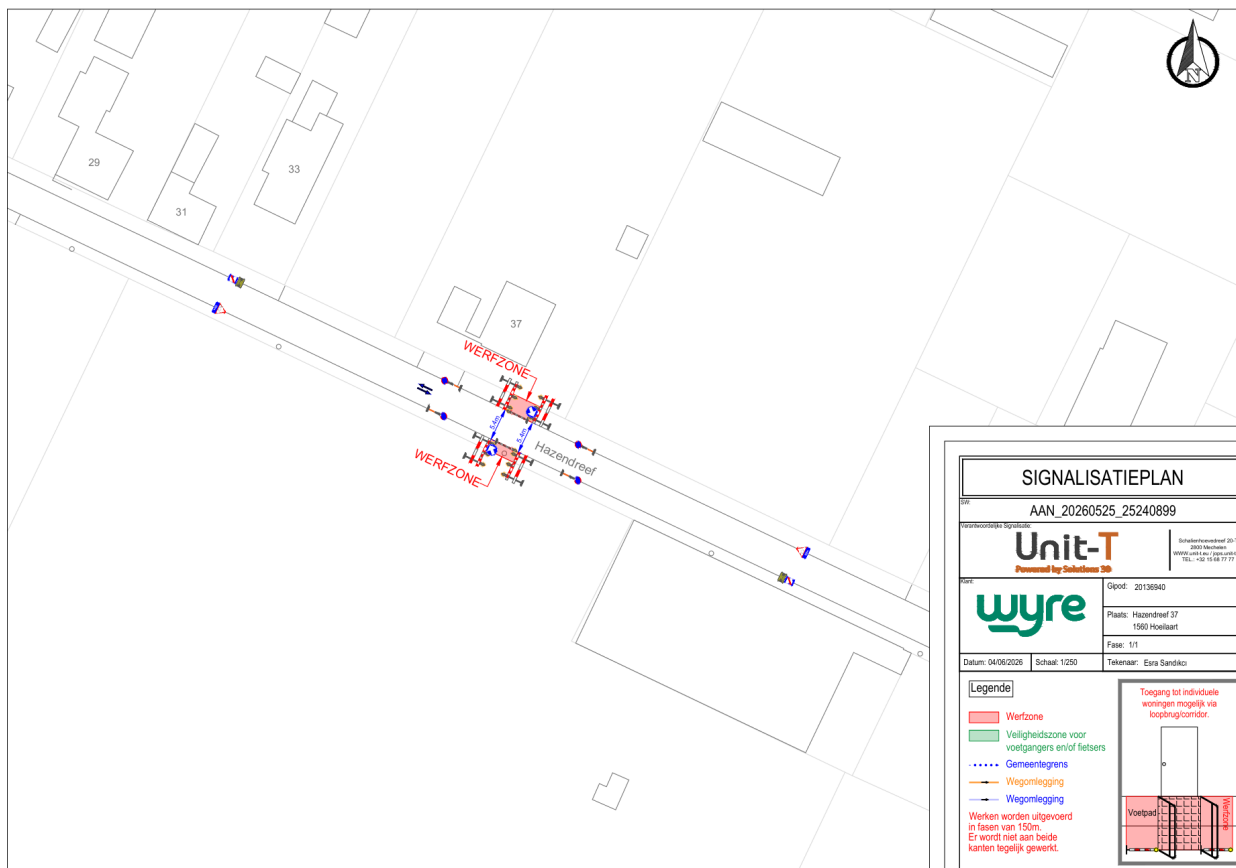Signalisatieplan

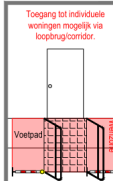

SIGNALISATIEPLAN	
AAN_20260525_25240899	
	
	
Datum: 04/06/2026 Schaal: 1/250	Givert: 20136940 Plaats: Hazendreef 37 1500 Hoeilaart Fase: 1/1 Tekenaar: Esra Sandiko
Legende <ul style="list-style-type: none"> Werfzone Veiligheidszone voor voetgangers en/of fietsers Gemeentegrens Wegomlegging Wegomlegging Werken worden uitgevoerd in 15m fasen van 150m. Er wordt niet aan beide kanten tegelijk gewerkt.	 <p>Toegang tot individuele woningen mogelijk via loopweginrichting.</p>