

Besluit van de burgemeester

Gelet op de wet betreffende de politie van het wegverkeer;
Gelet op het algemeen reglement op de politie van het wegverkeer en het gebruik van de openbare weg;
Gelet op het Ministerieel Besluit waarbij de minimumafmetingen en de bijzondere plaatsingsvoorwaarden van de verkeerstekens worden bepaald;
Gelet op het ministerieel rondschrijven betreffende de aanvullende reglementen en de plaatsing van de verkeerstekens;
Gelet op de Gemeentewet;
Gelet het decreet lokaal bestuur;
Gelet op het ministerieel besluit van 7 mei 1999 betreffende de verkeersbelemmeringen en werken op de openbare weg;
Overwegende de aanvraag 2026_00259, ingediend door UNIT-T voor werken aan de nutsleiding (3m) ter hoogte van **Tenboslaan 21A**;
Gelet de **Tenboslaan** een gemeenteweg betreft;
Gelet er maatregelen nodig zijn tot een vlot en veilig verloop van het verkeer;

BESLUIT:

Art. 1: Van **12/08/2026 tot en met 14/08/2026** gelden onderstaande verkeersmaatregelen.

Art. 2: Door de werken geldt er een parkeerverbod langs de **Tenboslaan** en dit ter hoogte van huisnummer **21A**

Art. 3: Er wordt gezorgd voor een veilige doorgang voor voetgangers aan de werf. Indien dit mogelijk is volgens de plaatsgesteldheid, worden de voetgangers geleid naar de overkant met de borden "Voetgangers oversteken" ter hoogte van de werkzone.

Art. 4: Een gedeelte van de rijbaan wordt ingenomen ter hoogte van de werf, en dit conform onderstaand signalisatieplan.

Art. 5: Noch werfwagens, noch graafmachines mogen het verkeer hinderen. Er dient te allen tijde een doorgang te zijn van minimum 3 meter breed voor alle verkeer.

Art. 6: De grondwerken, inclusief definitieve herstelling, dient te gebeuren tijdens de vergunde periode en dit volgens de voorwaarden van het standaardbestek 250 voor de wegenbouw, laatste versie.

Art. 7: Iedere werfzone wordt aan- en afgemeld door verkeersborden A31 en F47 met onderbord 'verantwoordelijke van de signalisatie' en diens telefoonnummer.

Art. 8: De vereiste verkeersborden en signalisatie worden geplaatst door de zorgen en op de kosten van UNIT-T (015 68 77 77, vergunningen.wyrehomeconnect@unit-t.eu). Plaatsing conform bijgevoegde signalisatieplannen. De nodige borden verboden parkeren worden minstens 48u voor ingang van het verbod geplaatst.


Art. 9: De inbreuken op de beschikkingen van dit politiereglement zullen gestraft worden met politiestraffen.

Art. 10: De aanvrager brengt de omwonenden tijdig op de hoogte middels een bewonersbrief.

Art. 11: Afschriften van dit besluit zullen overgemaakt worden aan:
- de griffie van de Rechtbank van Eerste Aanleg te Brussel

- de griffie van de politierechtbank Halle-Vilvoorde
- de Bestendige Deputatie
- Politiezone Druivenstreek
- Hulpverleningszone Oost van Vlaams-Brabant (brandweerpost Overijse)
- Huisartsenkring HAHO
- Intercommunale Interrand
- Bpost

Signalisatieplan

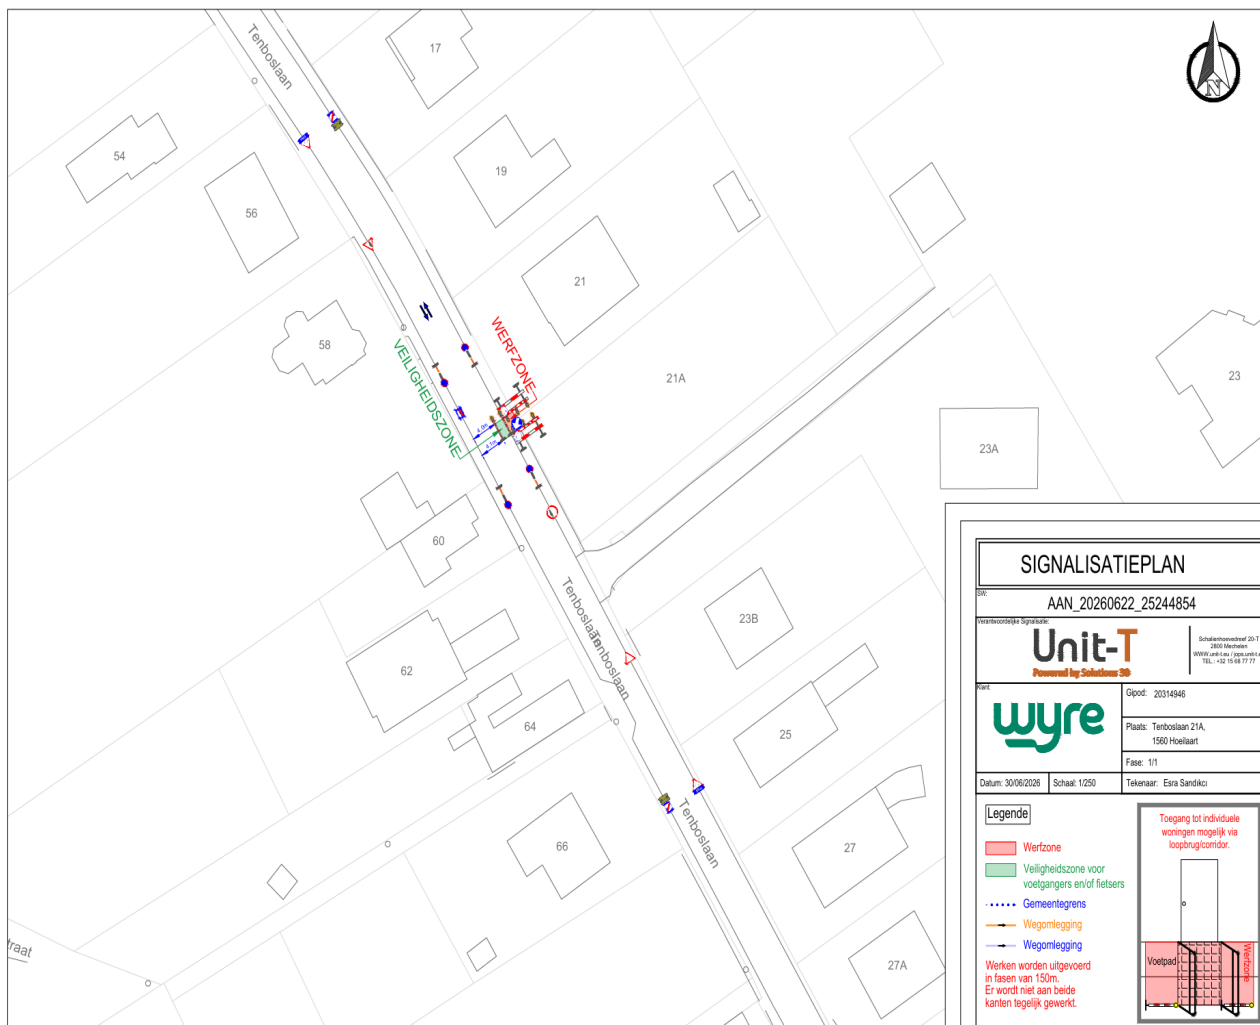

SIGNALISATIEPLAN	
NR: AAN_20260622_25244854	
<small>Schiedamschedijk 20.1 1920 Herwerden WVVW en/of (na) 1999-2013 en 1931 - tel. 1518 77 77</small>	
<small>WVW</small>	<small>Giprot: 20314946</small> Plaats: Tenboslaan 21A, 1500 Huelbaert Fase: 1/1 Tekenaar: Esra Sandic
<small>Datum: 30/06/2026</small>	<small>Schaal: 1/250</small>
Legende <div style="display: flex; justify-content: space-between;"> <div style="width: 60%;"> <ul style="list-style-type: none"> Werkzone Veiligheidszone voor voetgangers en/of fietsers Gemeentegrens Wegomlegging Wegomlegging <p><small>Werken worden uitgevoerd in fasen van 150m. Er wordt niet aan beide kanten tegelijk gewerkt.</small></p> </div> <div style="width: 35%; border: 1px solid black; padding: 5px;"> <p><small>Toegang tot individuele woningen mogelijk via loopbrug/corridor.</small></p> </div> </div>	