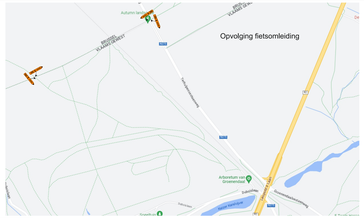

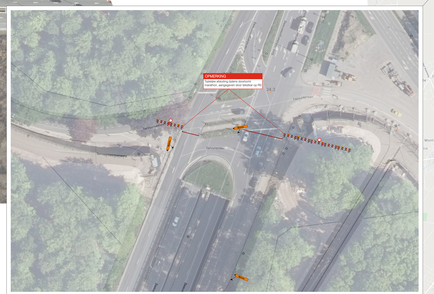

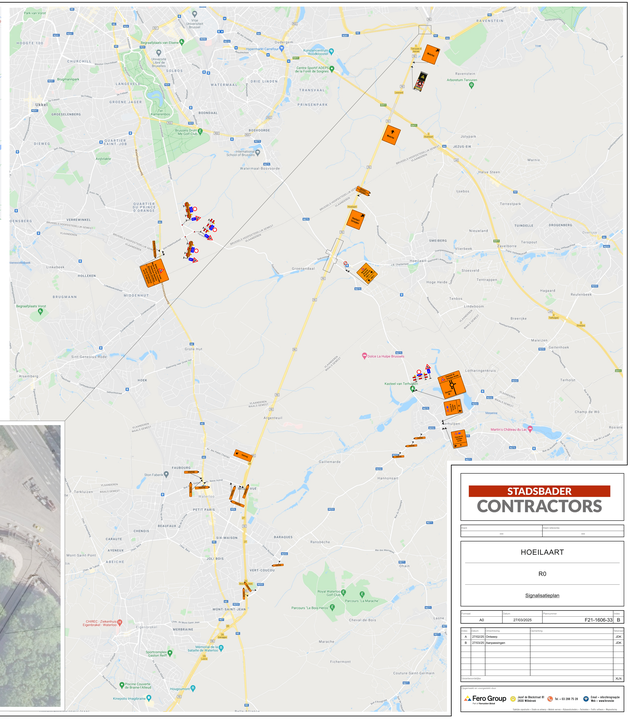

STADSBADER
CONTRACTORS

Aanvrager		Aannemer	
Naam		Naam	
Datum		Datum	
Handtekening		Handtekening	

HOEILAART

R0

Signalisatieplan

A0	27/03/2025		F21-1606-33 B

Wijz.	Datum	Omschrijving	Gemaakt	Gecontr.
A	27/03/25	Ontwerp		JFK
B	27/03/25	Aanpassingen		JFK
Schaal: 1:250				BLN

Fero Group
Aannemingen
Stroef de Beaulieuwlaan 8
2930 Brasschaat
Tel. + 32 (0)9 75 25
Mail - info@ferogroup.
Mail - aannemingen.

Eigendomsrechten voorbehouden. Art. 1 en 11 Auteurswet van 22 maart 1886 BTW: BE0477.688.313