
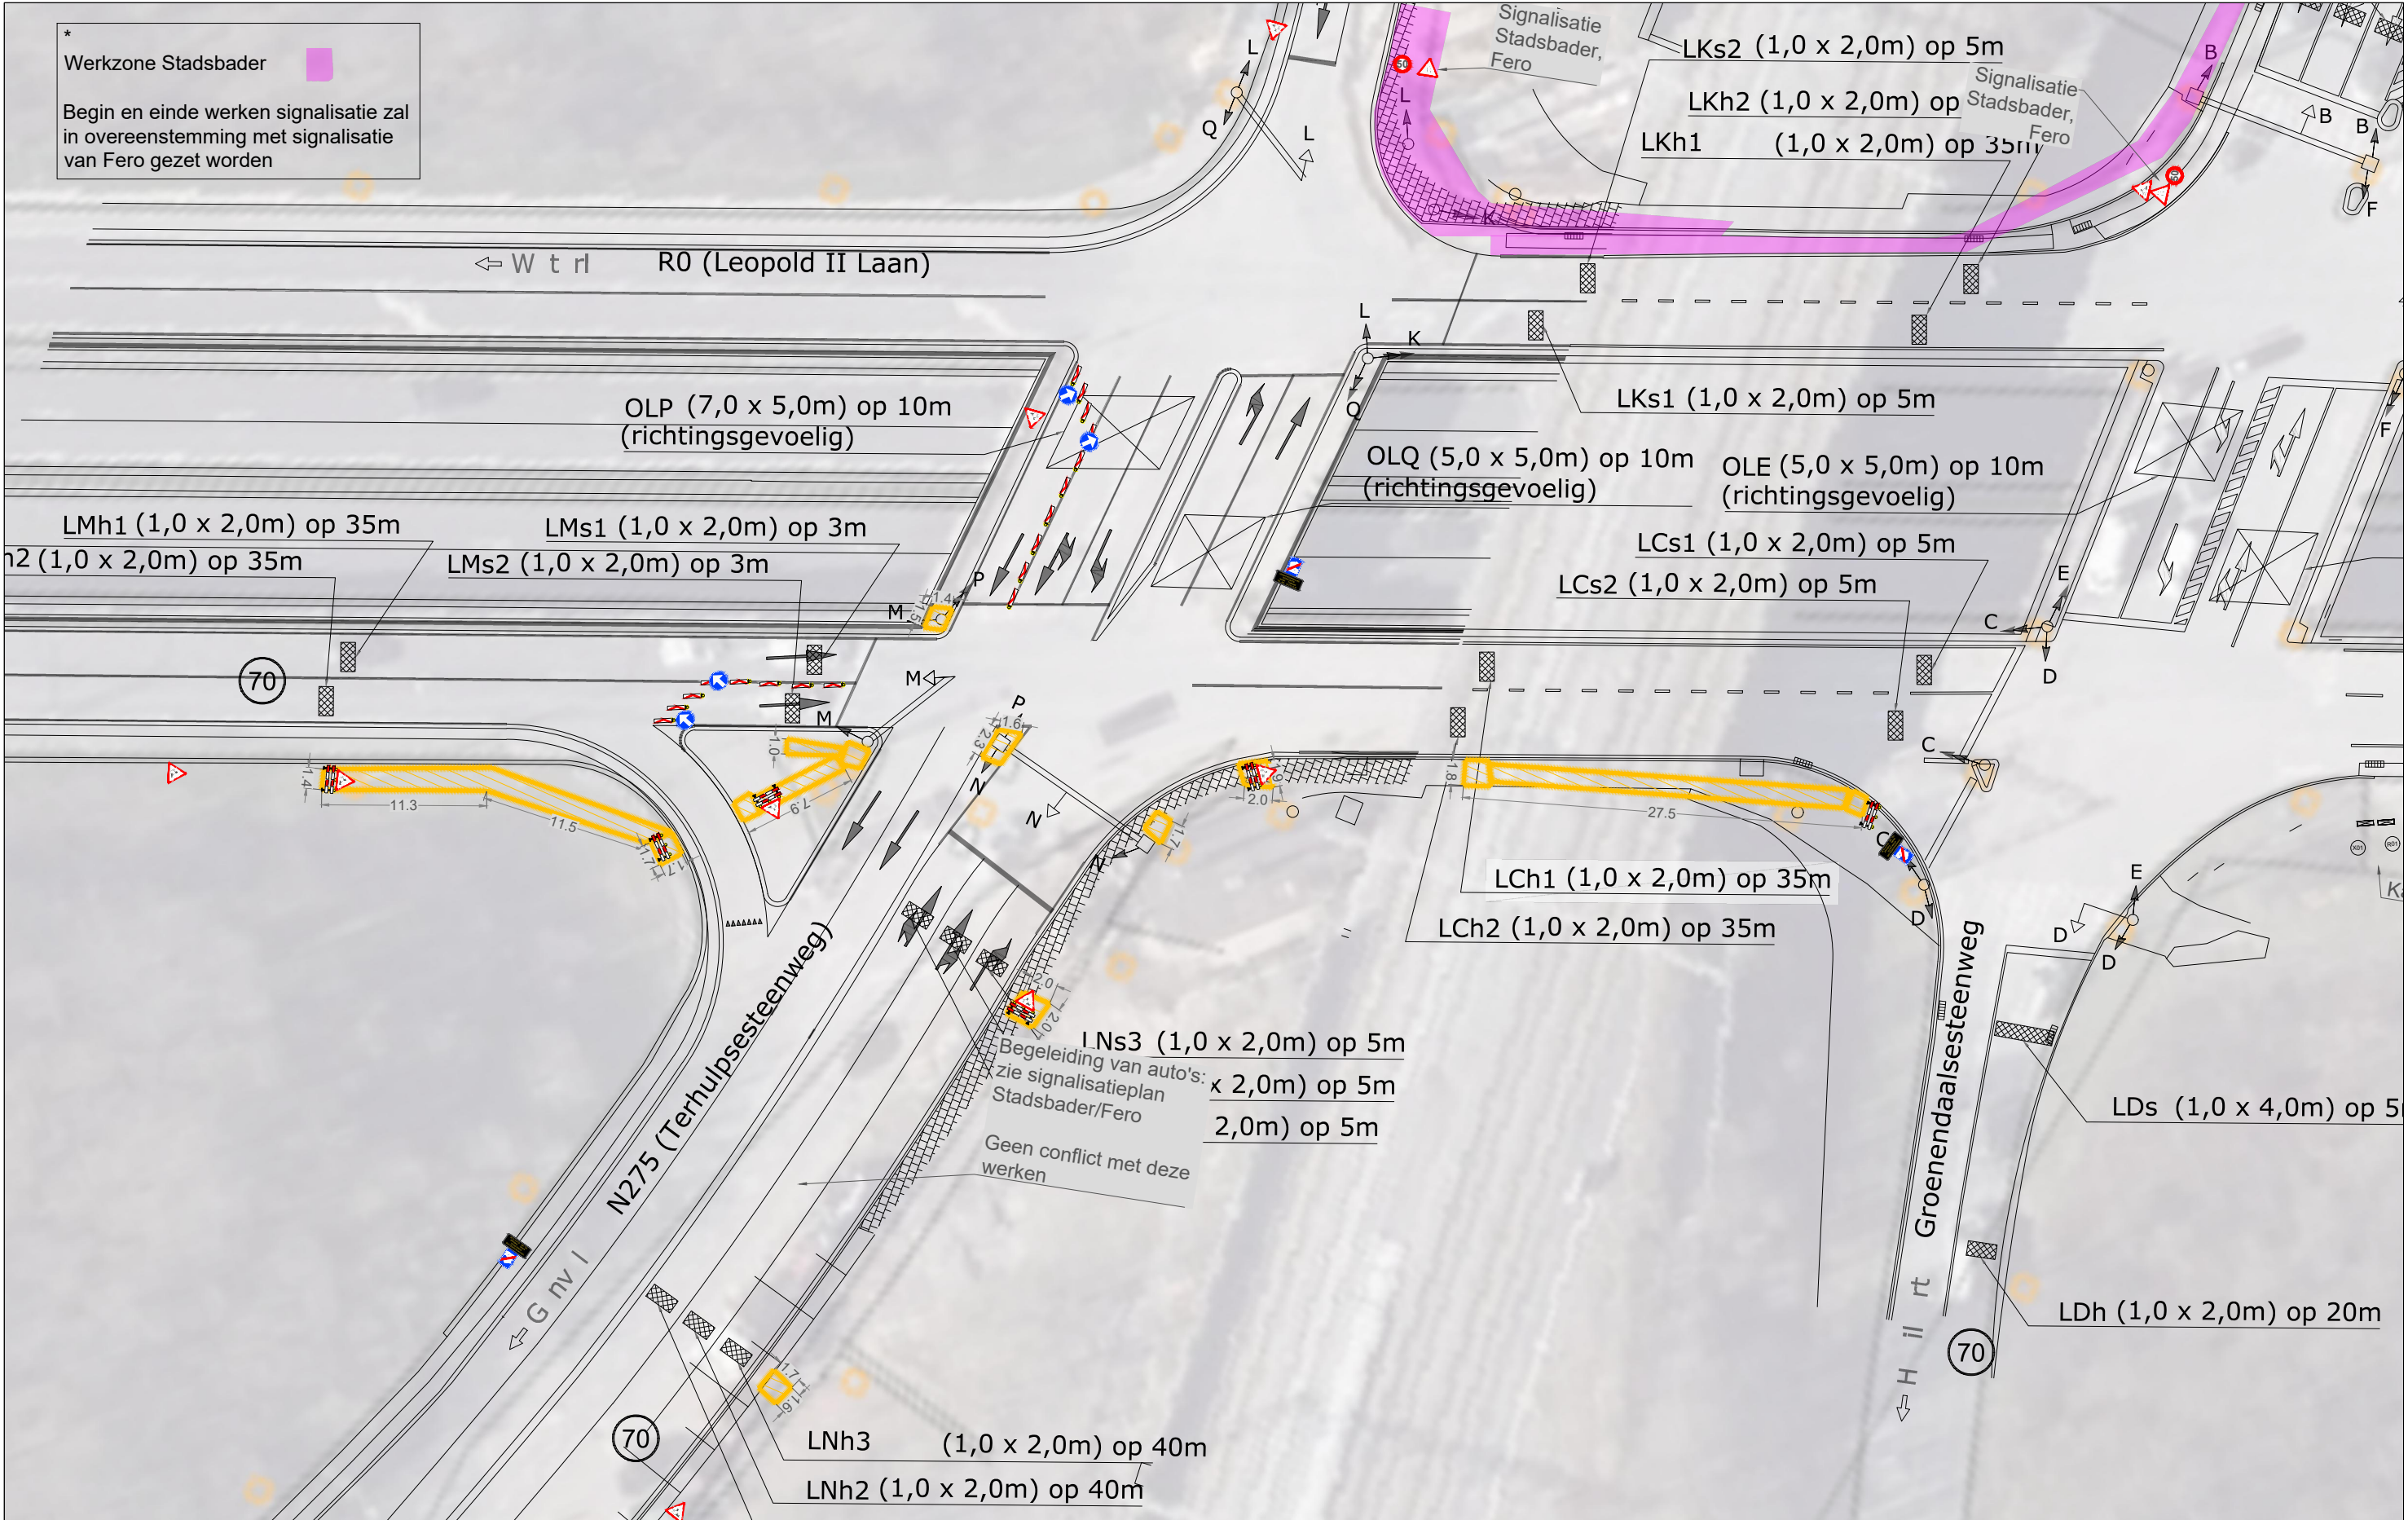





\*  
 Werkzone Stadsbader   
 Begin en einde werken signalisatie zal in overeenstemming met signalisatie van Fero gezet worden



**Signalisatieplan - FASE 4 (vijf dagen)**

Adres: **Hoeilaart- Kruispunt R0 (Leopold II Laan) - N275 - Duboislaan**

Installatie nr: **858C4** Datum: **20/06/2024** A3 EDB

**LEGENDE:**  
 Blauw/gele afrastering:   
 Loopbrug voetgangers - fietsers:   
 Werfzone: 

Uitvoerder  
  
 Nieuwe Dreef 17 - 9160 Lokeren  
 Vergunningen@trafiroad.be - 03/410.13.35

