



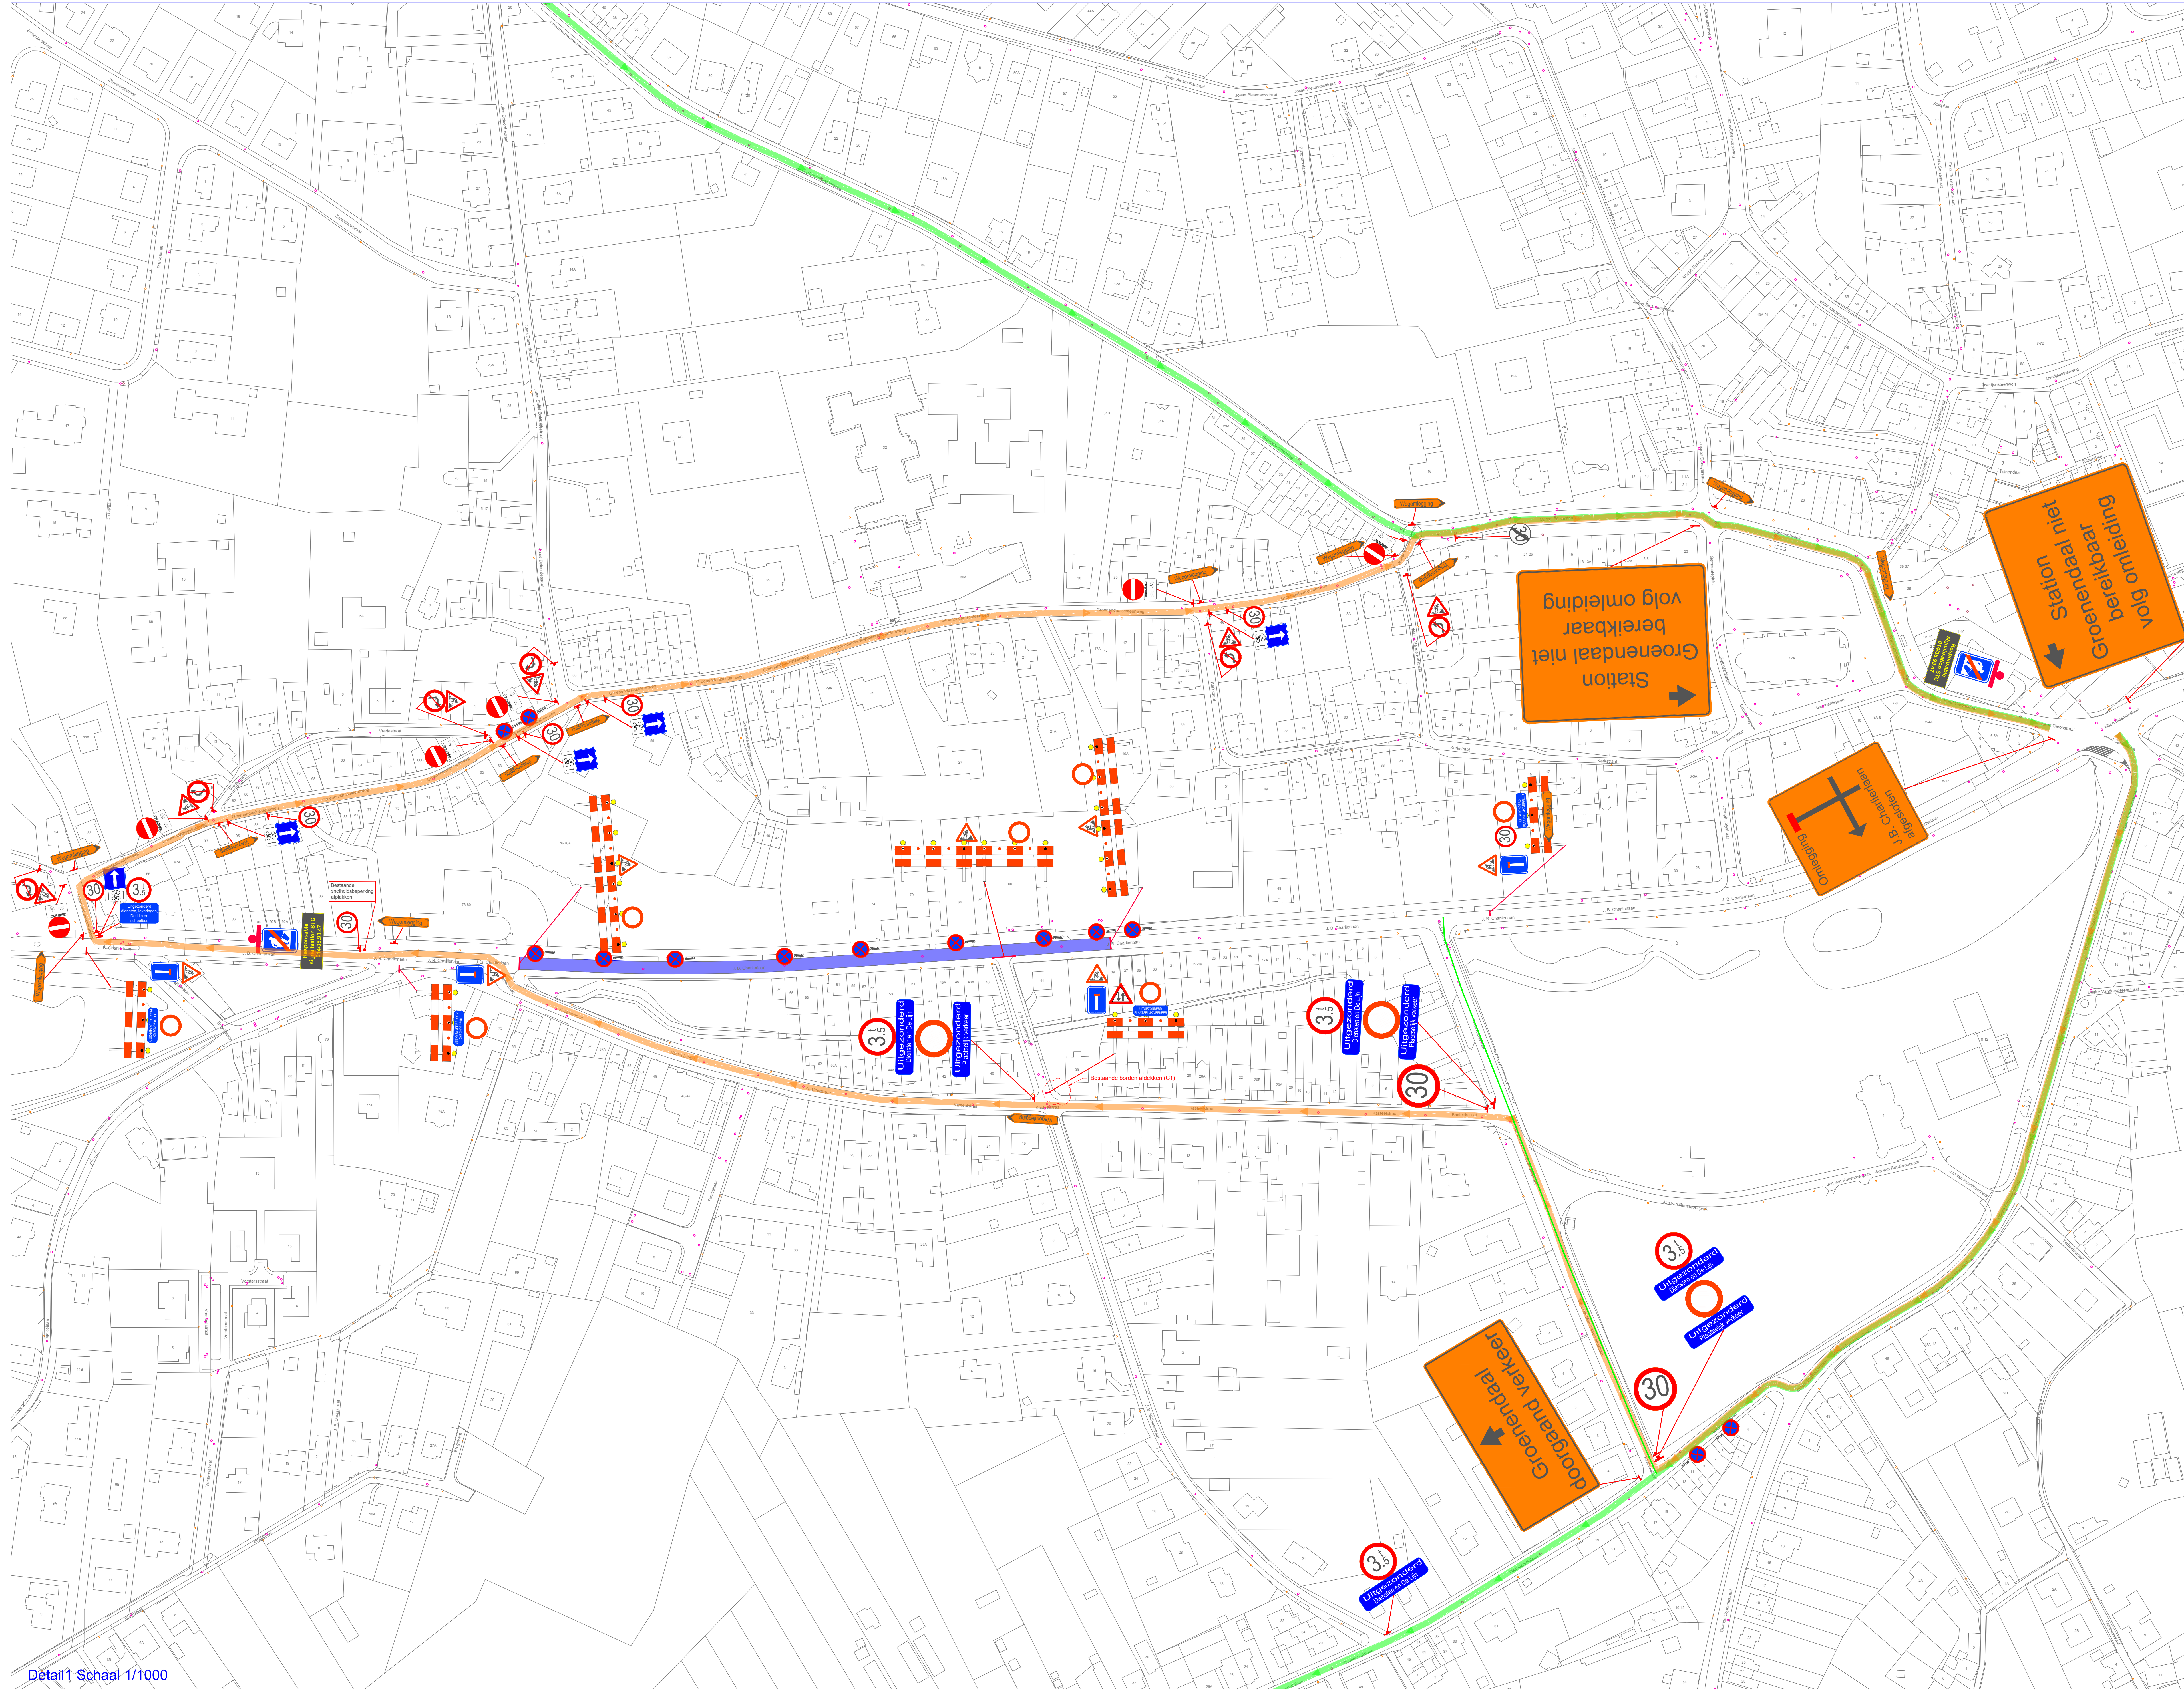


Detail1 Schaal 1/1000

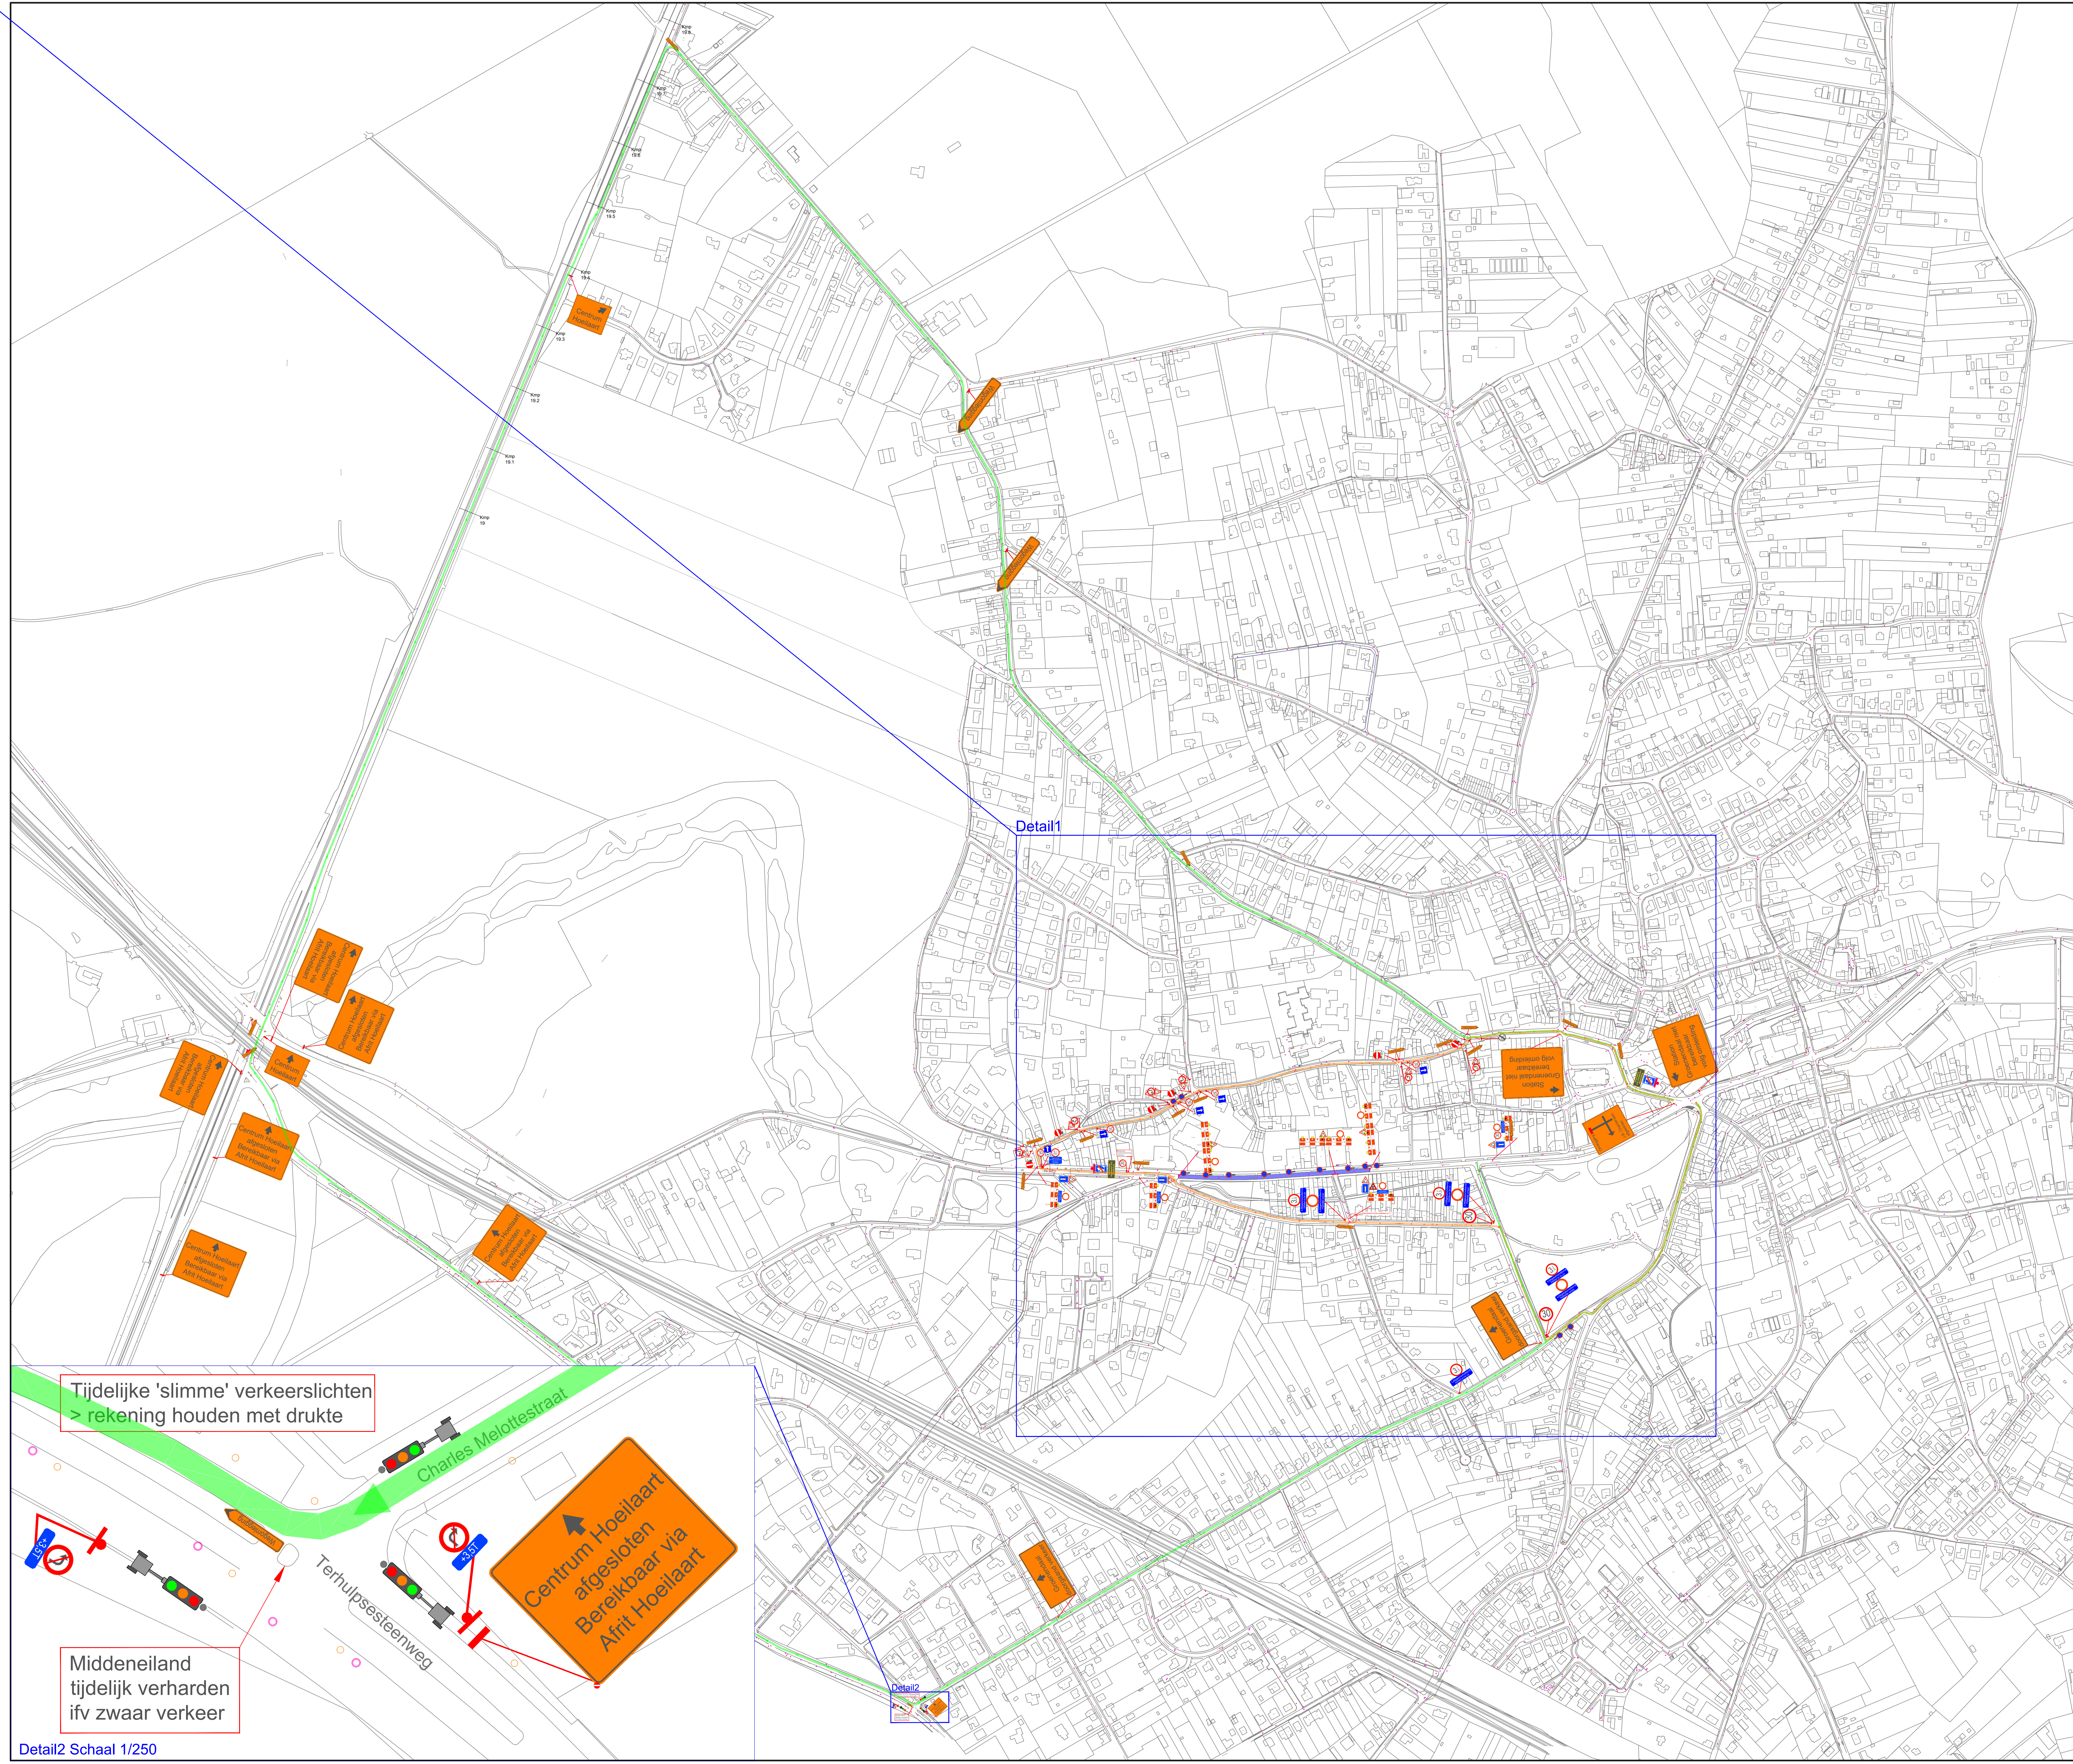

Detail2 Schaal 1/250

LEGENDE :

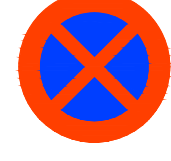-  E3 OVER WERFZONE
-  WERFZONE
-  VOETGANGER
-  FIETS
-  OMLEIDING DOORGAAND VERKEER EN 3,5T
-  OMLEIDING DE LIJN

Project / Project

11124004 Aquafin - Hoeilaart

Province / Province

Vlaams Brabant

Stad / Gemeente

Vlaar

Stad / Gemeente

Hoeilaart

Titel / Title

Fase 4

STC SIGTRACO NV
Damstraat 195
B - 1980 Zaventem
Tel: +32(0)15 61.63.03
Fax: +32(0)15 61.63.19
GSM: +32(0)476 86 79 88

Project / Project

11124004 Aquafin - Hoeilaart

Province / Province

Vlaams Brabant

Stad / Gemeente

Vlaar

Stad / Gemeente

Hoeilaart

Titel / Title

Fase 4

Item	Wijziging / Modification	Gebruik / Use	Opdracht / Order	Regelgeving / Regulation
A				
B				
C				
D				
E				
F				

Schets / Drawing	Staat / State	Staat / State	Staat / State	Staat / State	Staat / State
15000	08/07/2025	08/07/2025	08/07/2025	08/07/2025	08/07/2025

15000 08/07/2025 08/07/2025 08/07/2025 08/07/2025 08/07/2025

11124004_009