

Signalisatie- en uitvoeringsplan

Verantwoordelijke signalisatieplan:

Klant:

Plaats: Hoeilaart, Albert Biesmanslaan

ADMIBO BVBA
Ternesselei 181
2160 Wommelgem
03/327.93.39
vergunningen@admibo.be



Hardo bvba
Spieveldstraat 9a
9160 Lokeren



Fase: 01

Subfase: 01


Versie: 05

Pagina: 1/2

Admibo ref.:41566

Klant ref.:

Tekenaar: Björn

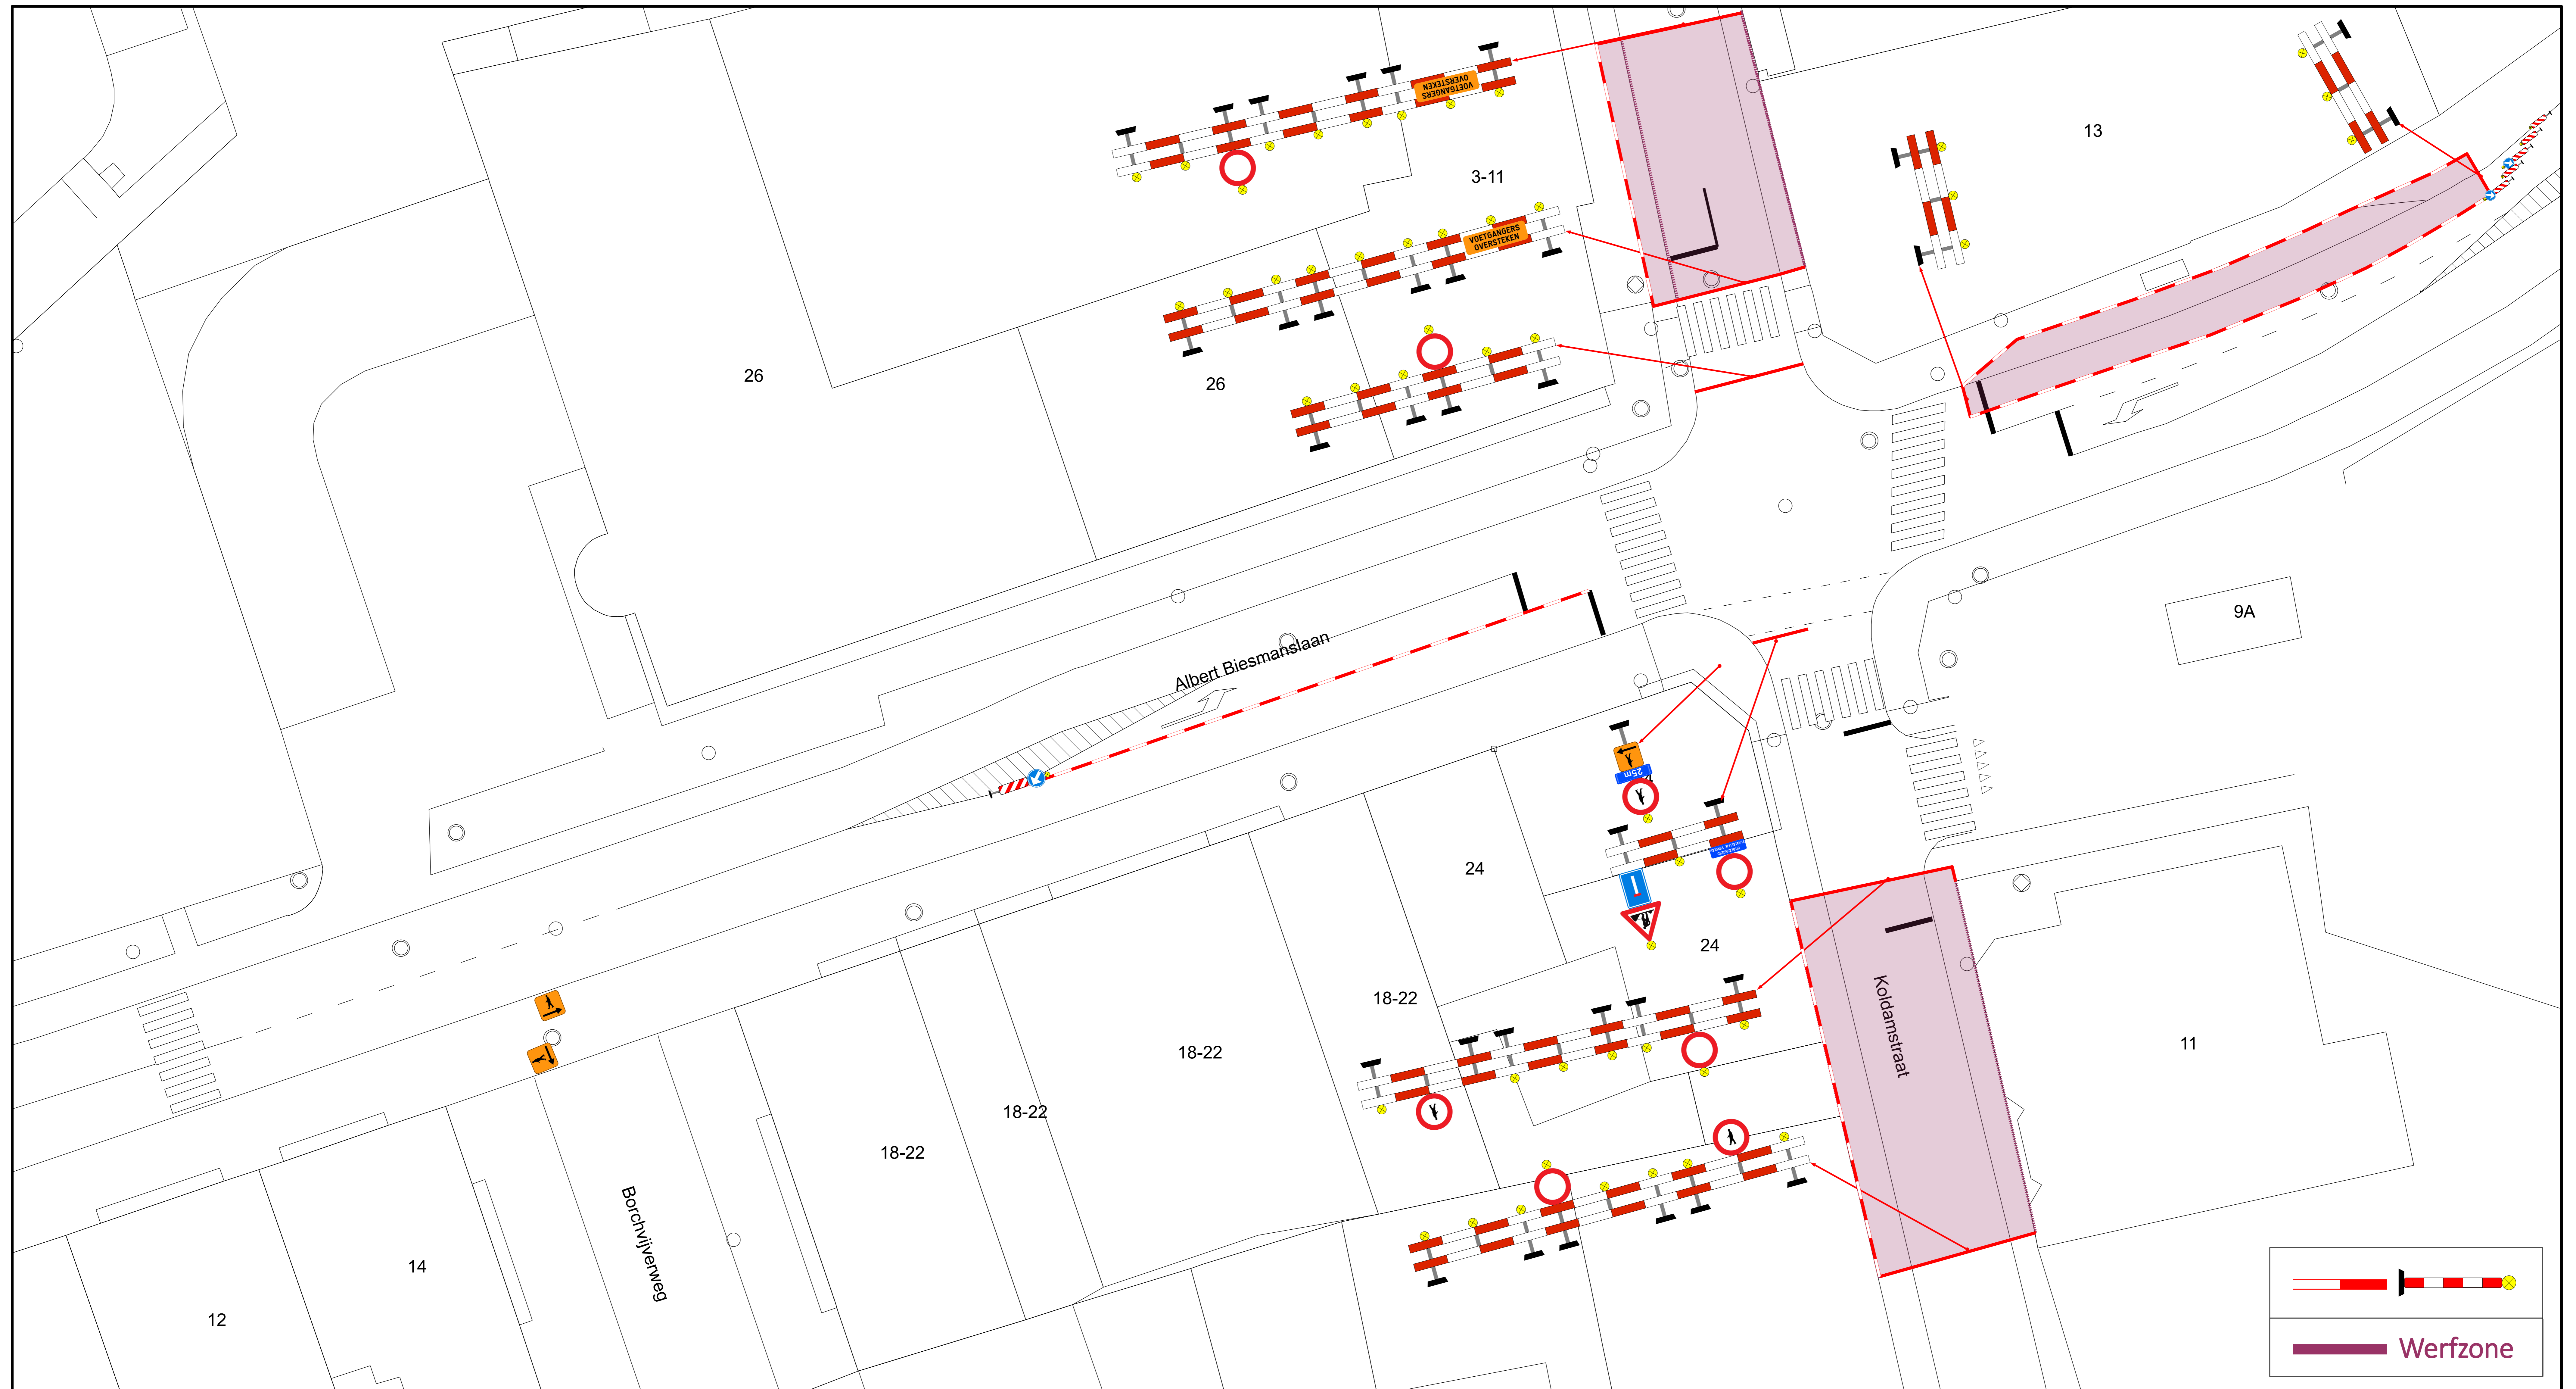

Signalisatie- en uitvoeringsplan

Plaats: Hoeilaart, Albert Biesmanslaan

Fase: 01

Subfase: 01

Versie: 05

Pagina: 2/2

Admibo ref.:41566

Klant ref.:

Verantwoordelijke signalisatieplan:

ADMIBO BVBA
Ternesselei 181
2160 Wommelgem
03/327.93.39
vergunningen@admibo.be



Klant:

Hardo bvba
Spieveldstraat 9a
9160 Lokeren

